
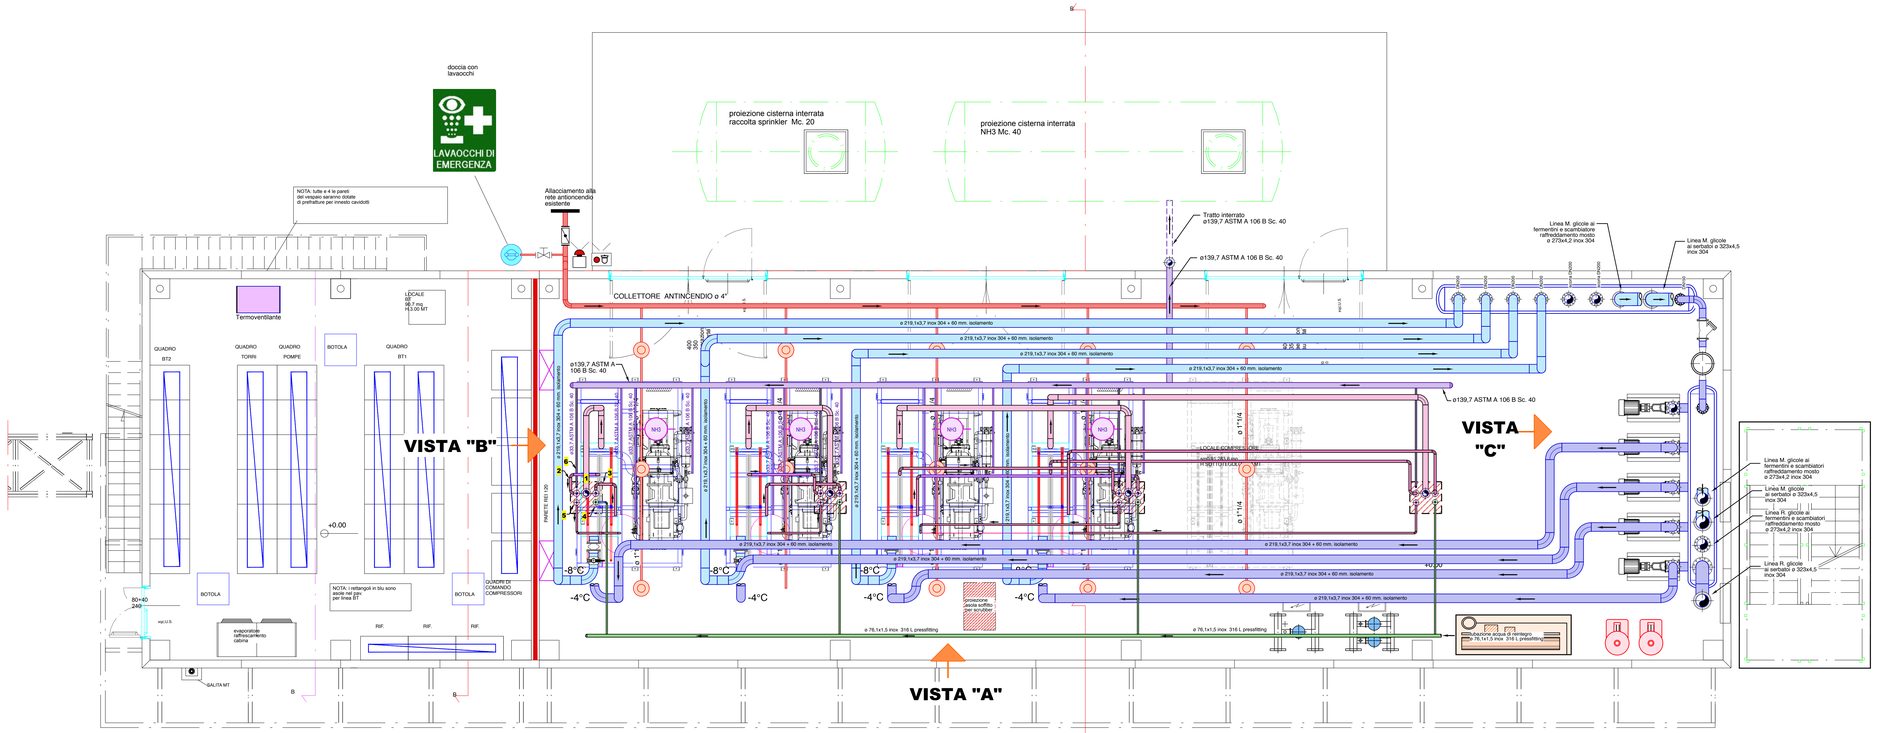


PIANTA PIANO TERRA CENTRALE FRIGORIFERA

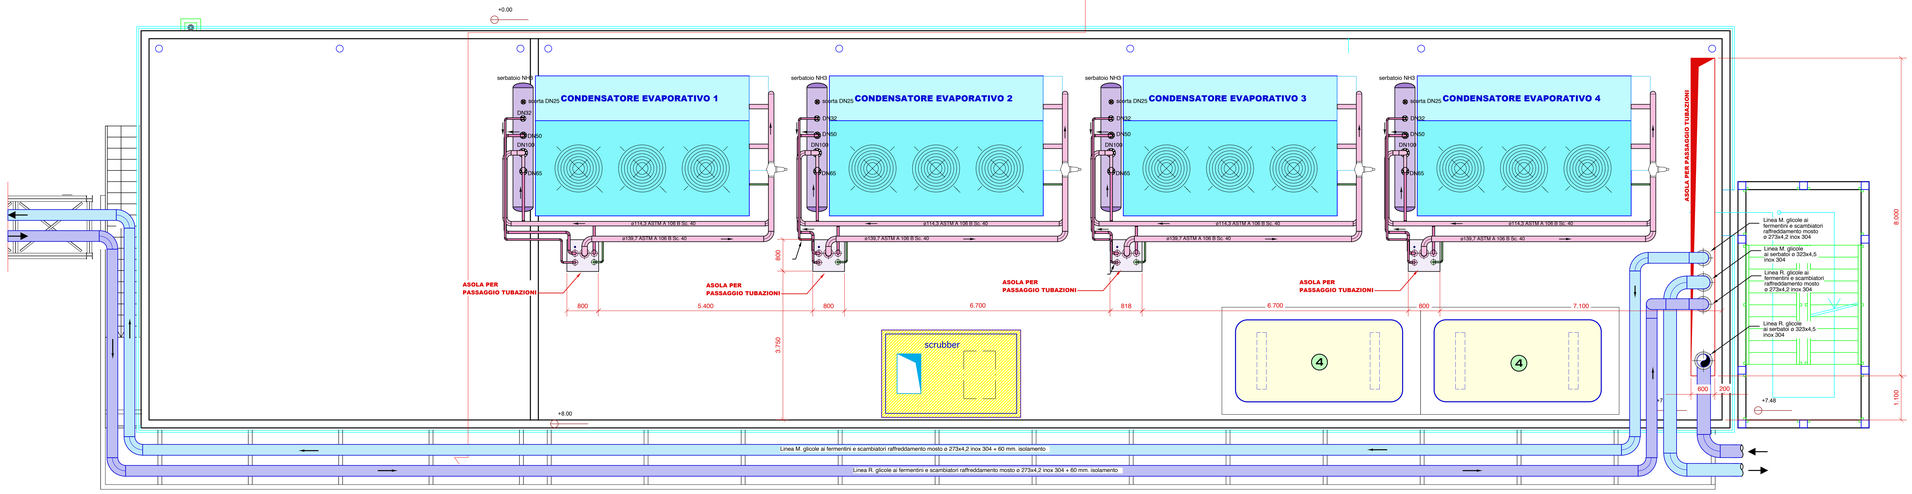

PIANTA DISPOSIZIONE APPARECCHIATURE IN COPERTURA

Studio Associato Burani e Nocetti	Scala 1/50	Dis. Annalisa	Data 06/07/2015
		Gr. 40	Sost. 09/07/2015
		N° 40-05279/A	

PIANTA PIANO TERRA E COPERTURA CENTRALE FRIGORIFERA

Spett.le AGRINTESA Soc. Coop. agricola - Via Galilei N°15 - Faenza (RA)

COMUNE DI RUSSI

REGIONE EMILIA ROMAGNA
PROVINCIA DI RAVENNA

VARIANTE AL PERMESSO DI COSTRUIRE PRATICA 167/2008

VARIANTE PER OPERE DI RISTRUTTURAZIONE, CAMBIO D'USO ED AMPLIAMENTO PER L'IMPIANTO PRODUTTIVO PRESSO LA CANTINA SOCIALE

Inquadramento:

via Faentina Nord n°54, Russi (RA)
Foglio 11; Particella 200

PIANTA PIANO TERRA E COPERTURA CENTRALE FRIGORIFERA

Giugno 2015

scala

Proprietà: Agrintesa soc. coop. agricola (P.I. 00084360395) con sede in Faenza (RA), via Galilei n°15

COOPROGETTO
architettura ingegneria servizi
via Severoli, 18 - 48018 Faenza (RA)
tel. 0546-29237 - fax. 0546-29261
segreteria@cooprogetto.it

Arch. Alessandro Bucci
collaboratori:
Arch. Michele Vasumini

CORTESI CONSULENZA & PROGETTAZIONE
Via Gorgliano, 9/1 48022 Lugo (RA) Tel. 0545 30750 - Fax 0545 30574

Pratiche precedenti: Permesso di costruire pos. 289/08 - pratica n. 167/2008 prot. 12109/2008

Firme dei tecnici ognuno per le proprie competenze

data	redatta da

TUTTI I DIRITTI SONO RISERVATI, OGNI RIPRODUZIONE ANCHE PARZIALE DEL SEGUENTE DISEGNO E' PERSEGUIBILE AI TERMINI DI LEGGE - (art. c.c. 2576)