pianta piano terra

Ventilconvettore a pavimento SABIANA Mod. CRC-ECM 23+1 Pot. risc.: 1,53 kW ø 16x2

Griglia FCR mod. GXA 300x200, 300 Mc/h

Calata al P.T. per alimentazione ø 16x12

N°10 valvole aspirazione FR DS100 40 Mc/h su canale 150x100

Estrattore in linea FLAKT WOODS ILC100 con regolatore di velocità

Diffusore circolare forellinato per controllo di gittata, portata ed induzione, marca FCR UFO-N DN250, portata= 475 Mc/h con serranda di taratura

Estrattore in linea FLAKT WOODS ILC100 con regolatore di velocità

N°3 valvole aspirazione FCR DS100 40 Mc/h su canale 150x100

Griglia FCR mod. GXA 300x200

Ventilconvettore a pavimento SABIANA Mod. CRC-ECM 23+1 Pot. risc.: 1,53 kW ø 16x2

Canale di espulsione di passaggio da P.T. a copertura

acqua calda ø 3/4" acqua refrigerata ø 1"

Montanti in copertura: acqua calda ø 2"1/2 acqua refrigerata ø 4"

Scarico condensa al P.T. ø 50

Canale di espulsione di passaggio da P.T. a copertura

Griglia di aspirazione a maglia quadra FCR mod. GXA, 1.000x200 portata= 5.700 Mc/h con serranda di taratura

Diffusore circolare forellinato per controllo di gittata, portata ed induzione, marca FCR UFO-N DN250, portata= 430 Mc/h con serranda di taratura

Termostato a parete di comando due cassette

Griglia di ripresa a maglia quadra FCR Mod. GXA 200x500, Q= 500 Mc/h

Cassetta a soffitto SABIANA Mod. SKY STAR SK-ECM-MB 44 Pot.raffr. tot.: 5,28 kW Pot. risc. tot.: 7,54 kW

Diffusore circolare forellinato per controllo di gittata, portata ed induzione, marca FCR UFO-N DN250

Tubazioni installate in controsoffitto: acqua calda ø 3/4" acqua refrigerata ø 1"

Linee mandata e ritorno acqua refrigerata ø 4" riscaldamento provenienti da piano terra

Linee mandata e ritorno acqua calda ø 2"1/2 riscaldamento provenienti da piano terra

Termostato a parete di comando due cassette

Ventilconvettore a parete marca SABIANA Mod. CARISMA FLY gr 3 Pot. raffr.: 2,53

Foro per canale circolare

VISTA 1

Canale 2.700x700 con griglia di aspirazione a piano terra marca FCR Mod. FCR GVA 100 dim.: 2.600 x 2.000 mm.

ø 1.300

ø 900

Discesa canali al P.1 da U.T.A. in copertura dim.: 950x900 mm. cad.

Diffusore circolare forellinato per controllo di gittata, portata ed induzione, marca FCR UFO-N DN250

N°30 ugelli a getto concentrato FCR mod. T-SPOT gr. 110 Qt= 300 Mc/h cadauno

Scarico condensa ø25 in allacciamento alla linea di scarico uffici

Ventilconvettore a parete marca SABIANA Mod. CARISMA FLY gr 3 Pot. raffr.: 2,53

FDFW28KXE6D - Kwf 2,8 - Kwt 3,2 - Kwe 0,02 Collegamenti : Gas ø 9,52 Liquido ø 6,35

Canali di espulsione di passaggio da P.T. a copertura


Mandata e ritorno acqua refrigerata e calda agli utilizzi piano terra

Ingresso tubazioni in cavedio ZP7 provenienti da ENERGY HUB

ZONA ESISTENTE NON OGGETTO D'INTERVENTO

ZONA ESISTENTE NON OGGETTO D'INTERVENTO

vista A rapp. 1/100

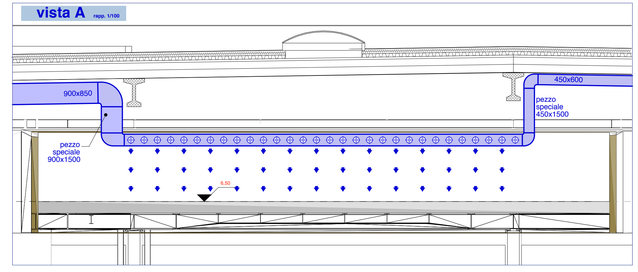

COMUNE DI SANT'AGATA BOLOGNESE

TENDER DOCUMENT - FABBRICATO ASSEMBLY

PROPRIETA':

Automobili Lamborghini S.p.A

40019 S.Agata Bolognese (Bo)
Tel: +39
Fax: +39

PROGETTISTA:

PROSPAZIO architettura ingegneria

PROSPAZIO S.C.a.r.l.
Via Regina Pacis, 86/b - 41049 Sassuolo (MO)
Tel. +39.0536.81.94.34 - Fax +39.0536.80.74.19
info@prospazio.com - www.prospazio.com

TIMBRO:

REV	DATA	DESCRIZIONE
0	22/01/16	EMISSIONE

OGGETTO: **Impianto di aerazione piano primo**

SCALA 1/200 — *Commessa Nr:* P717/15

Codice Elaborato:


PS.SP41.TEN.MAE.PI.00_00

Particolare ventilconvettore a pavimento SABIANA Mod. CRC-ECM 23+1



1 Ventilconvettore a pavimento marca SABIANA Mod. CRC-ECM 23 collegamenti a 16x12

Particolare cassetta a soffitto SABIANA Mod. SKY STAR

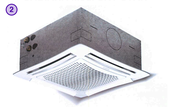


2 Cassetta a soffitto SABIANA Mod. SKY STAR SK-ECM-MB 44 Pot.raffr. tot.: 5,28 kW Pot. risc. tot.: 7,54 kW

Particolare ventilconvettore a parete SABIANA Mod. FLY ECM grandezza 3




3 Ventilconvettore a parete marca SABIANA Mod. CARISMA FLY ECM-MB-E-2V grandezza 3 Pot. risc.: 3,15 kW Pot. raffr.: 2,53

VISTA 1
particolare frontale griglia di ripresa installata a piano terra

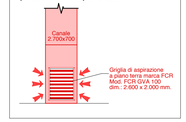

Particolare impianto estrazione aria servizi igienici piano terra angolo SUD EST

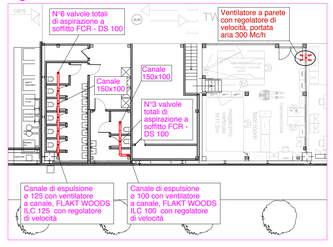

Particolare impianto estrazione aria servizi igienici piano terra angolo NORD OVEST

