



sezione B-B scala 1/200

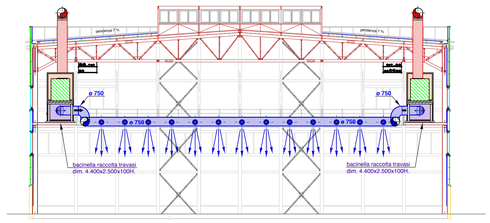


sezione A-A scala 1/200

stralcio planimetria soppalchi
quota +7.50

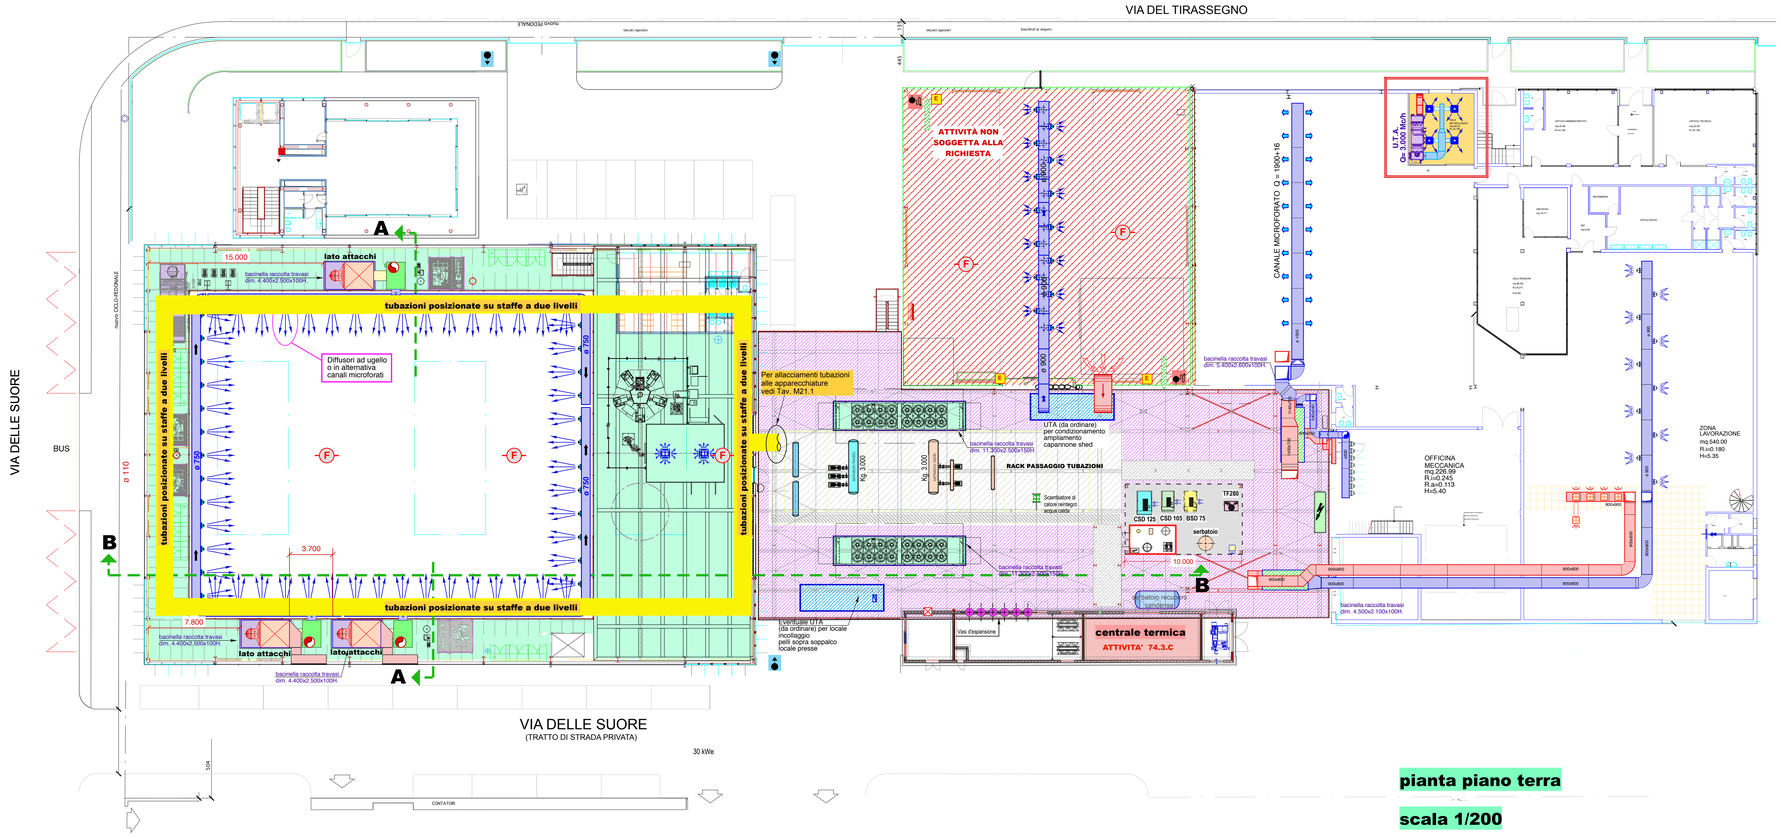


pianta piano terra


scala 1/200

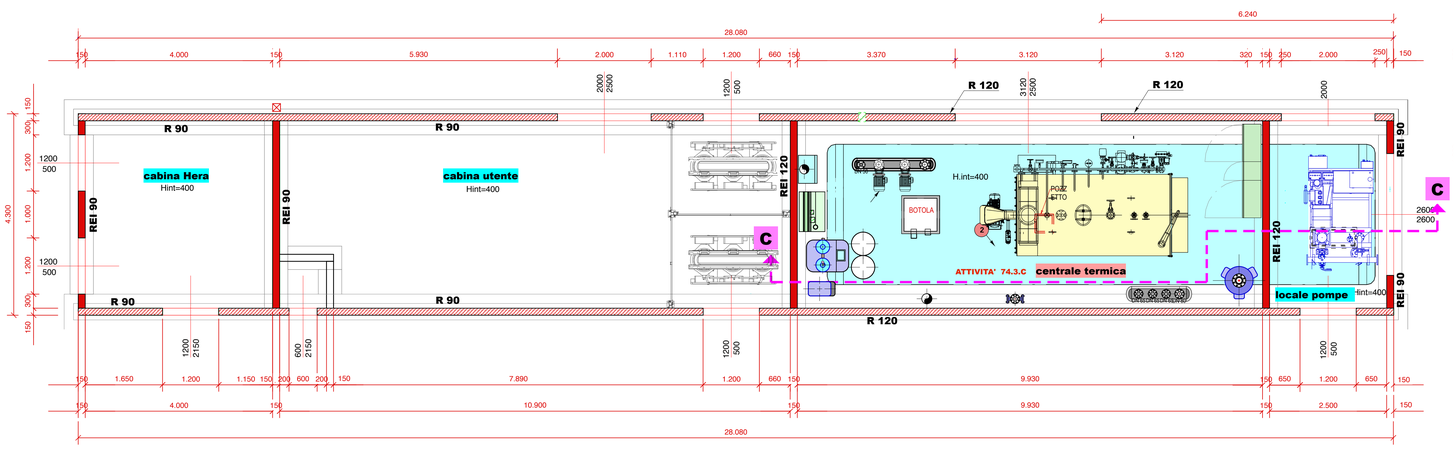


sezione C-C

scala 1/50

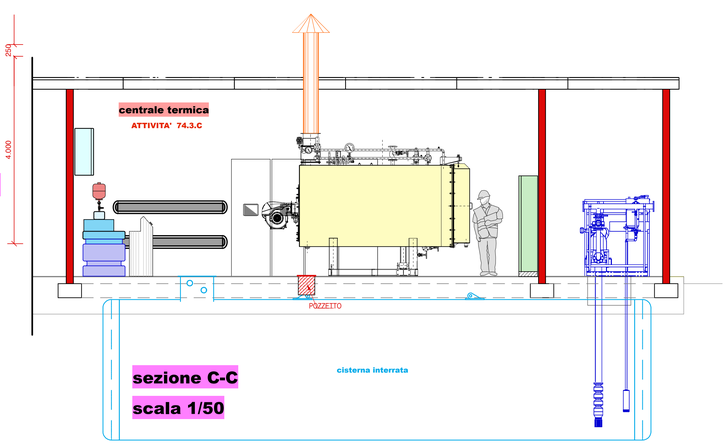

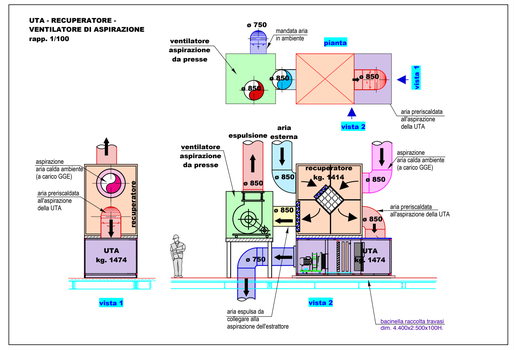

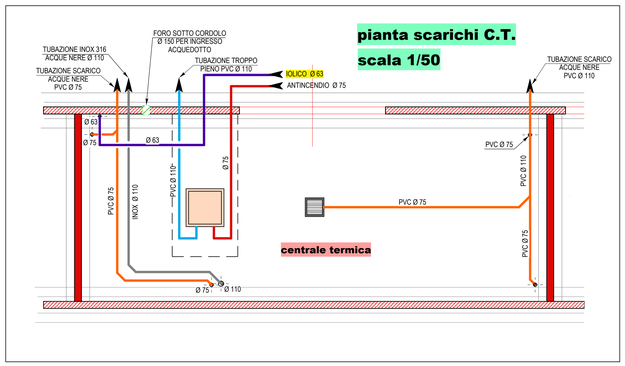

Comune di MODENA
Provincia di Modena

PROGETTO DI RIQUALIFICAZIONE DI AREE PRODUTTIVE
in via Del Tirassegno angolo via Delle Suore
ai sensi della L.R. 20/2000 ART. A-14 BIS

Data: 27 Marzo 2018

Proprietà:
C.P.C. s.r.l

Committente:
C.P.C. s.r.l

Ubicazione:
Via Del Tirassegno
angolo Via delle Suore
41122 Modena

Ubicazione:
Via Del Tirassegno, 55
41122 Modena

Elaborato

M01.28

Pianta e Sezioni
- Stato di Progetto -
CAPANNONE PRESSE
Tav. N° 40-05462/27

disegnatore: Annalisa

Scala - 1/200 1/50

Studio Associato
BURANI e NOCETTI
Periti Industriali Termotecnici
Via P. Giardini, 428
41124 MODENA
poaolo@studioburani.it
matteo@studioburani.it
059/346292