

PIANTA SOPRA CONTROSOFFITTO SPOGLIATOI E MENSA

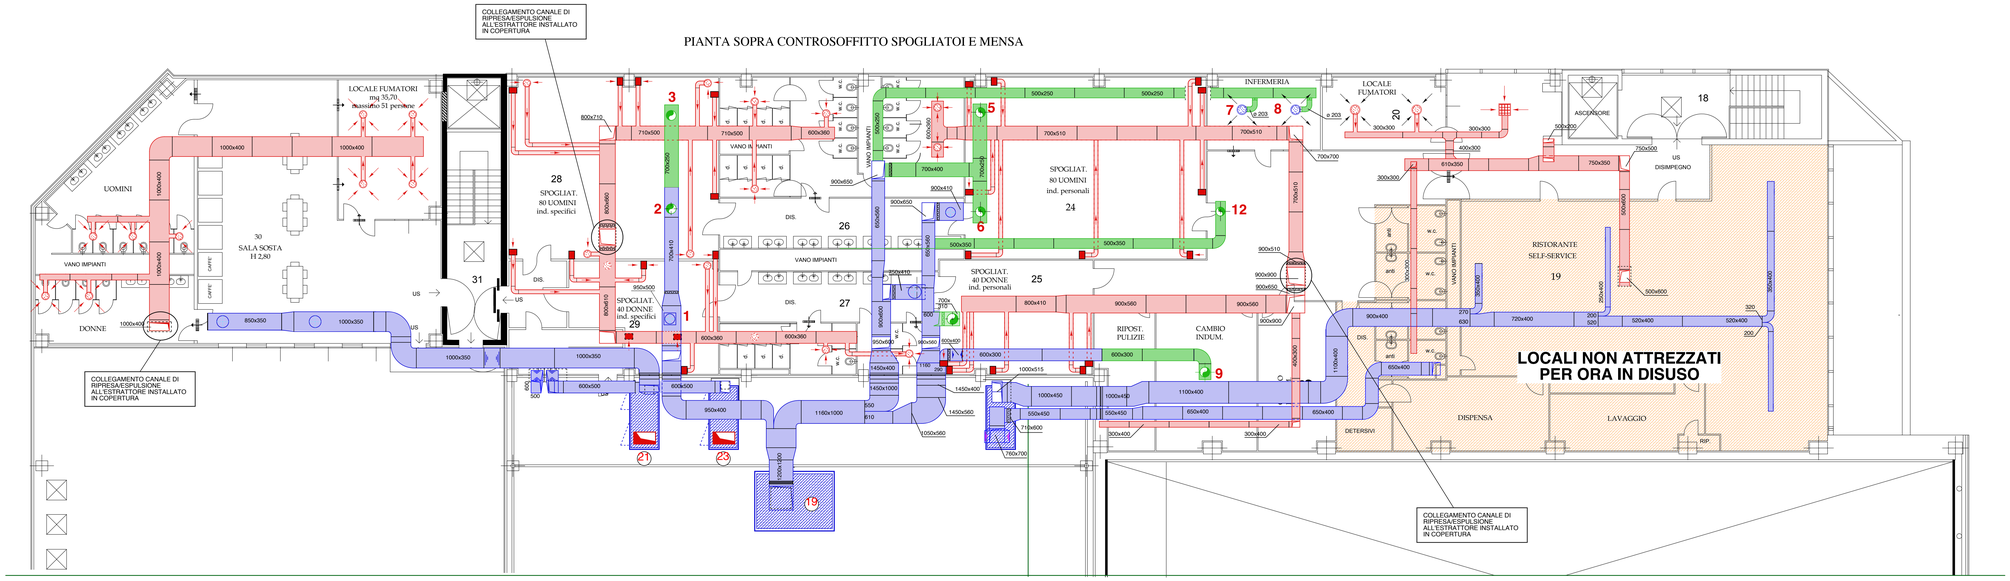

PIANTA SOTTO CONTROSOFFITTO SPOGLIATOI E MENSA

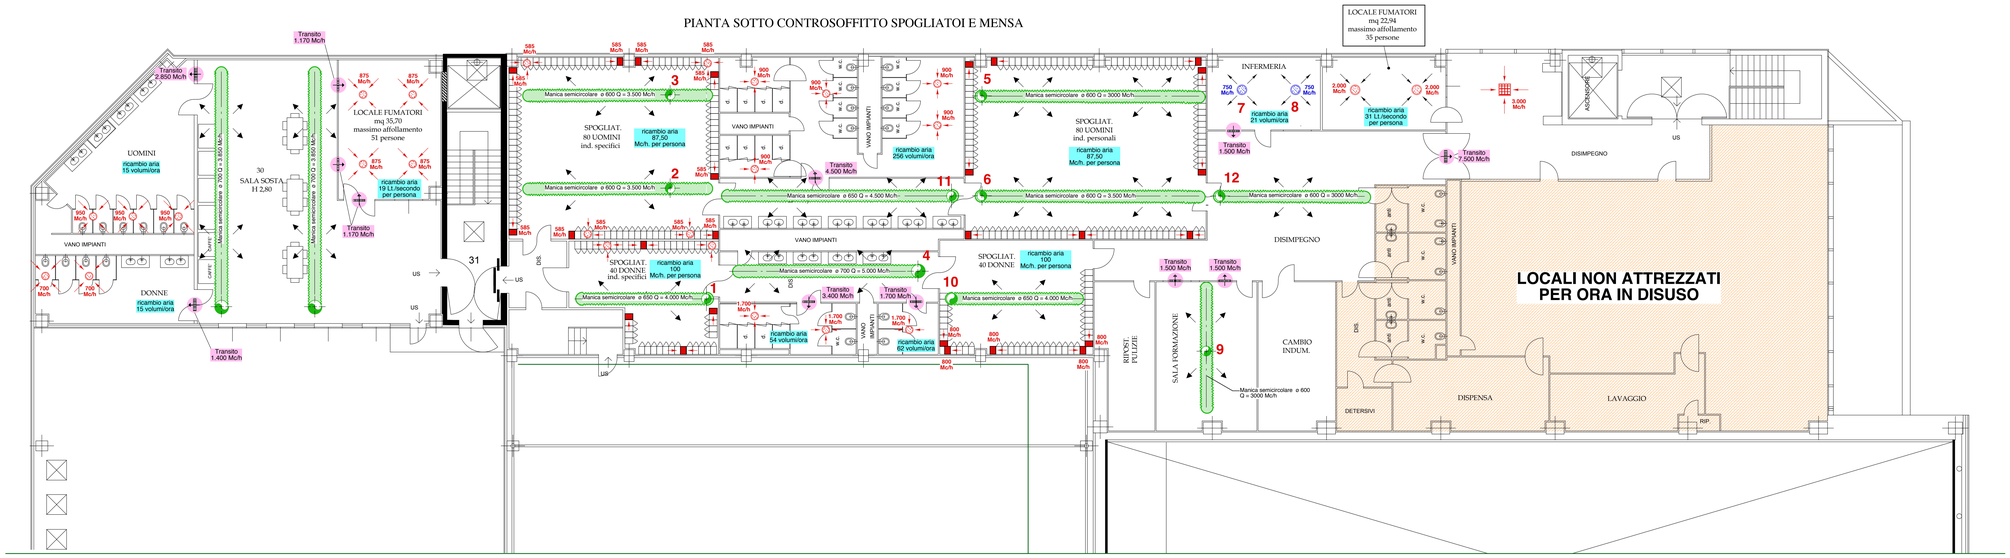

PAOLO BURANI – PERITO INDUSTRIALE TERMOTECNICO	Scala 1/100	Dis. Annalisa	Data 07/09/2010
		Gr. 40	Sost.
		N° 40-03988	

PIANTA PIANO PRIMO ZONA SPOGLIATOI

IMPIANTO CLIMATIZZAZIONE

Spett.le CASTELFRIGO S.r.l. - Castelnuovo Rangone (MO)