

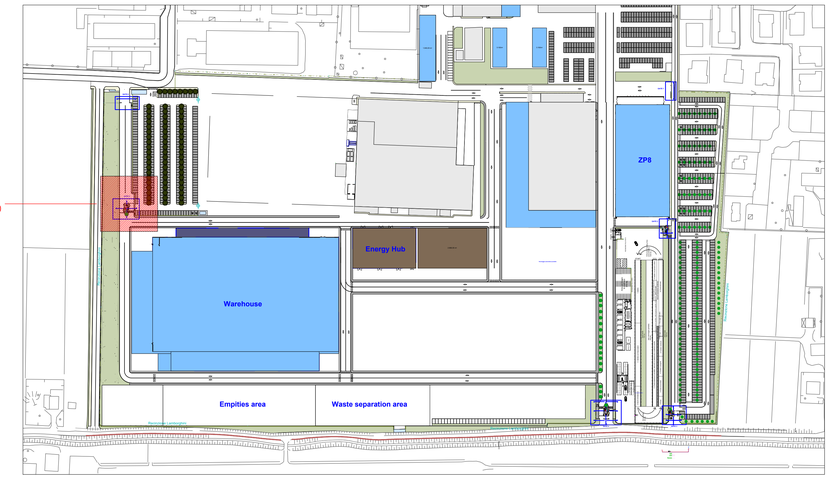


K-PLAN


DISTRIBUZIONE IMPIANTO DI RISCALDAMENTO E RAFFRESCAMENTO

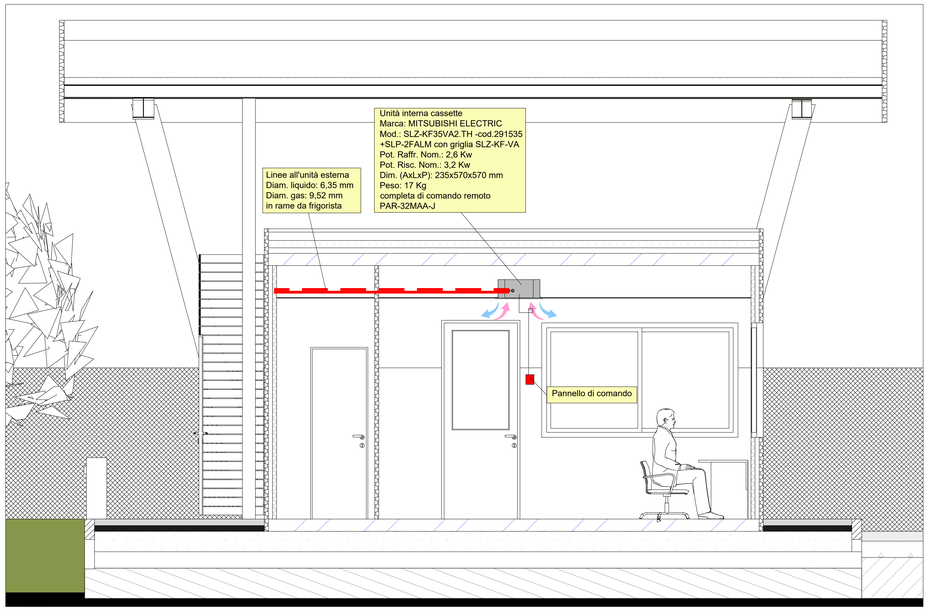


DISTRIBUZIONE IMPIANTO DI RISCALDAMENTO E RAFFRESCAMENTO

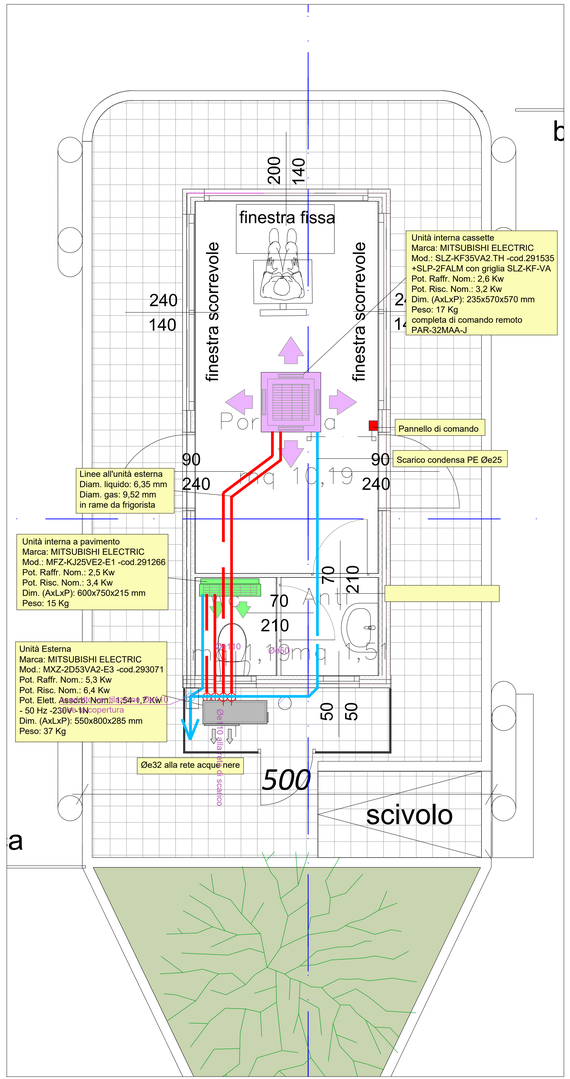

DISTRIBUZIONE IMPIANTO IDRICO SANITARIO

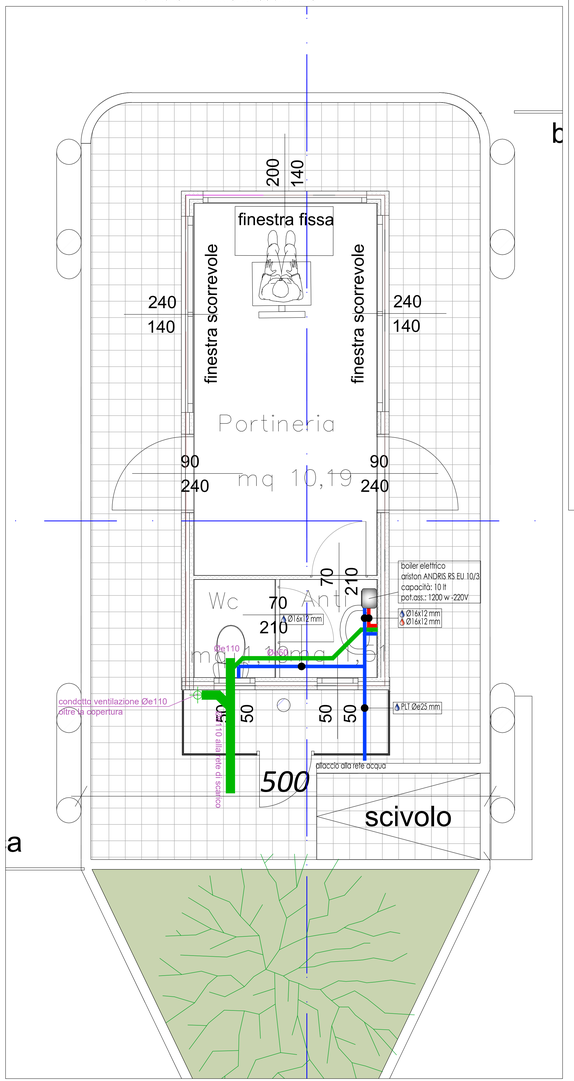

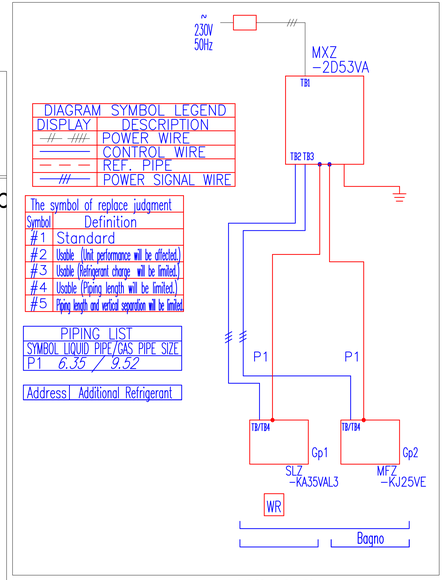

SKELTON IMPIANTO

LEGENDA

- TUBAZIONI ACQUA FREDDA SANITARIA
- TUBAZIONI ACQUA CALDA SANITARIA
- LINEA DI SCARICO IN POLIETILENE
- LINEA DI SCARICO CONDENSA

COMUNE DI SANT'AGATA BOLOGNESE

TENDER DOCUMENT - GATES

PROPRIETA':

Automobili Lamborghini S.p.A.
Via Modena n°12
40019 S.Agata Bolognese (Bo)
Tel: +39
Fax: +39

PROGETTISTA:

PROSPAZIO

PROSPAZIO S.C.a.r.l.
Società Consortile a responsabilità limitata
Via Nicola Zabaglia, 42 - 40139 Bologna (BO)
Tel: +39 0536 91 94 34 - Fax: + 39 0536 85 74 16
info@prospazio.com - www.prospazio.com

TIMBRO:

OGGETTO: Impianti Meccanici

– Gate 5 –

SCALA 1:25 ***Commessa Nr:*** P829/17

Codice Elaborato:

PS.SP14d.TEN-MRC.PI.03_00

REV.	DATA	DESCRIZIONE
0	10/02/17	EMISSIONE