COMUNE DI SANT'AGATA BOLOGNESE

TENDER DOCUMENT - FABBRICATO FINISHING

PROPRIETA':

Automobili Lamborghini S.p.A

40019 S.Agata Bolognese (Bo)
Tel: +39
Fax: +39

PROGETTISTA:

PROSPAZIO
PROSPAZIO S.C.a.r.l.
Via Regina Pacis, 80/b - 41049 Sassuolo (MO)
Tel. +39 0536 81 94 34 - Fax + 39 0536 80 74 16
info@prospazio.com - www.prospazio.com

TIMBRO:

OGGETTO: Sezione AA
Sezione BB


SCALA 1/150 | Commessa Nr: P716/15

Codice Elaborato:

PS.SP51.TEN.MAE.SZ.00_00

REV	DATA	DESCRIZIONE
0	22/01/16	EMISSIONE

Sezione B-B

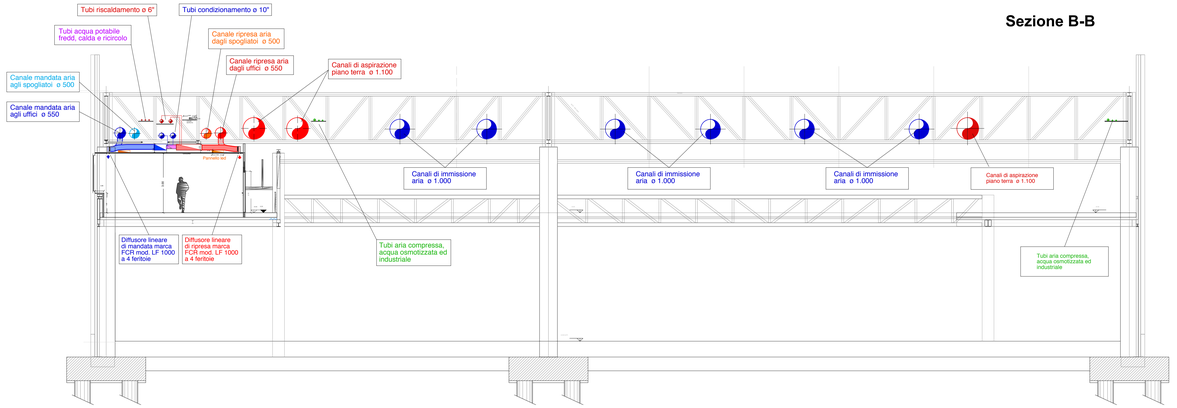

Sezione AA

