COMUNE DI SANT'AGATA BOLOGNESE

TENDER DOCUMENT - ENERGY HUB

PROPRIETA':

Automobili Lamborghini S.p.A

40019 S.Agata Bolognese (Bo)
Tel: +39
Fax: +39

PROGETTISTA:

PROSPAZIO
PROSPAZIO S.C.a.r.l.
Via Regina Pacis, 86/b - 41049 Sassuolo (MO)
Tel. +39 0536 91 94 34 - Fax + 39 0536 80 74 70
info@prospazio.com - www.prospazio.com

TIMBRO:


REV	DATA	DESCRIZIONE
0	22/01/16	EMISSIONE


OGGETTO: **Sezioni Centrali Tecnologiche**


SCALA: **1:50** | ***Commessa Nr:*** **P719/15**

Codice Elaborato:

PS.SP11.TEN.MCT.SZ.00_00

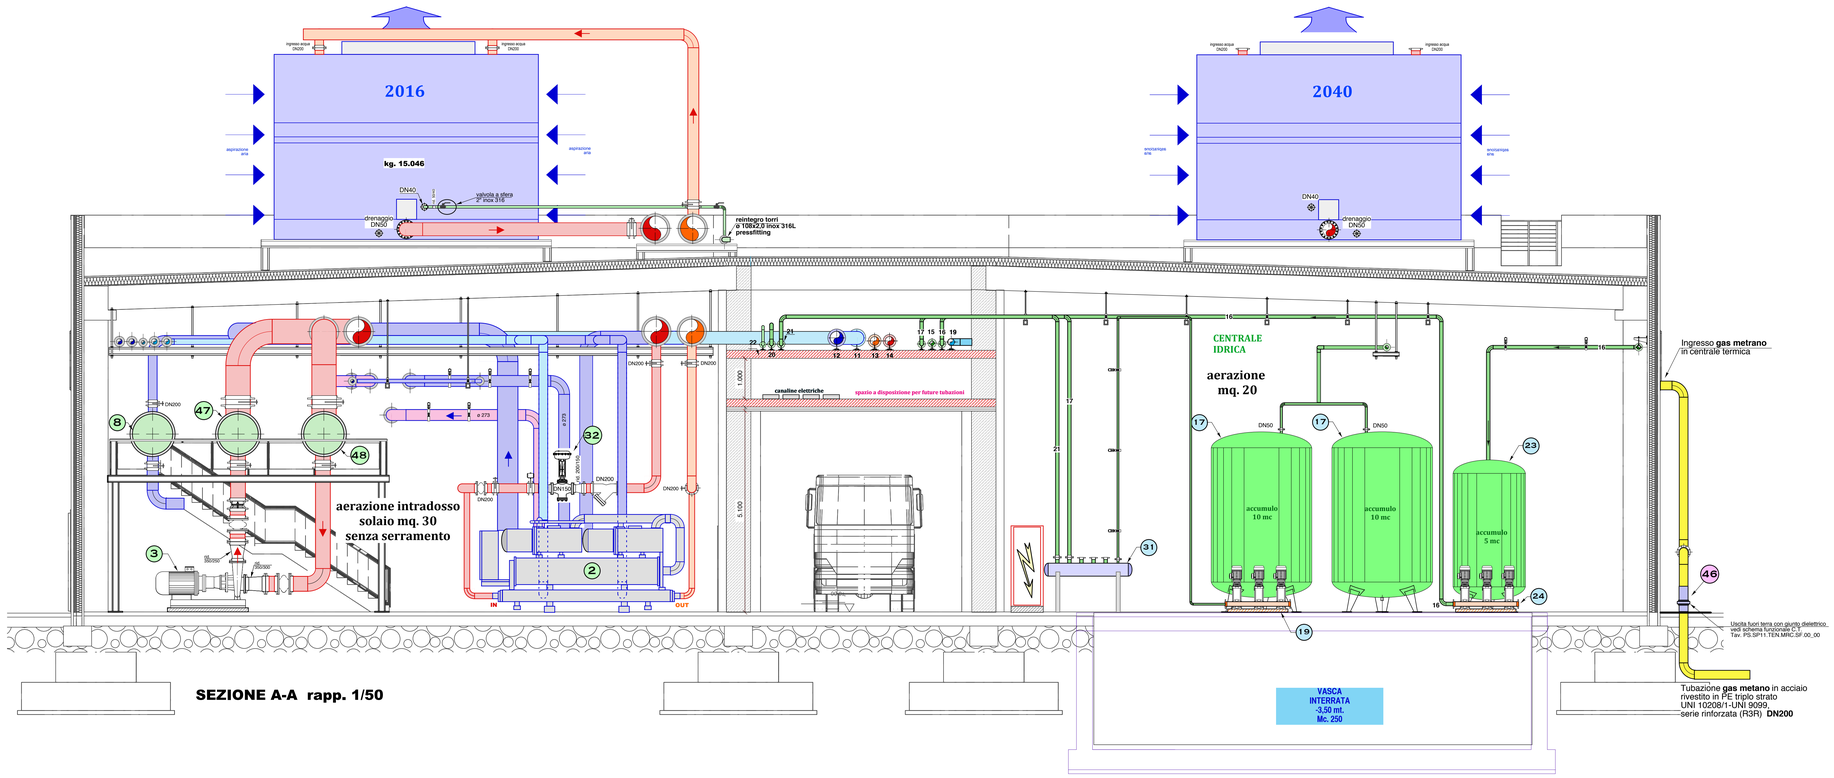


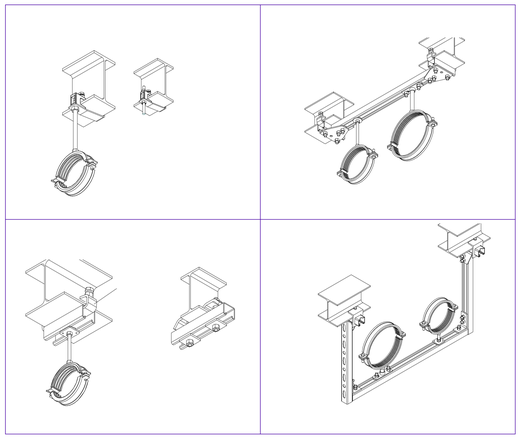

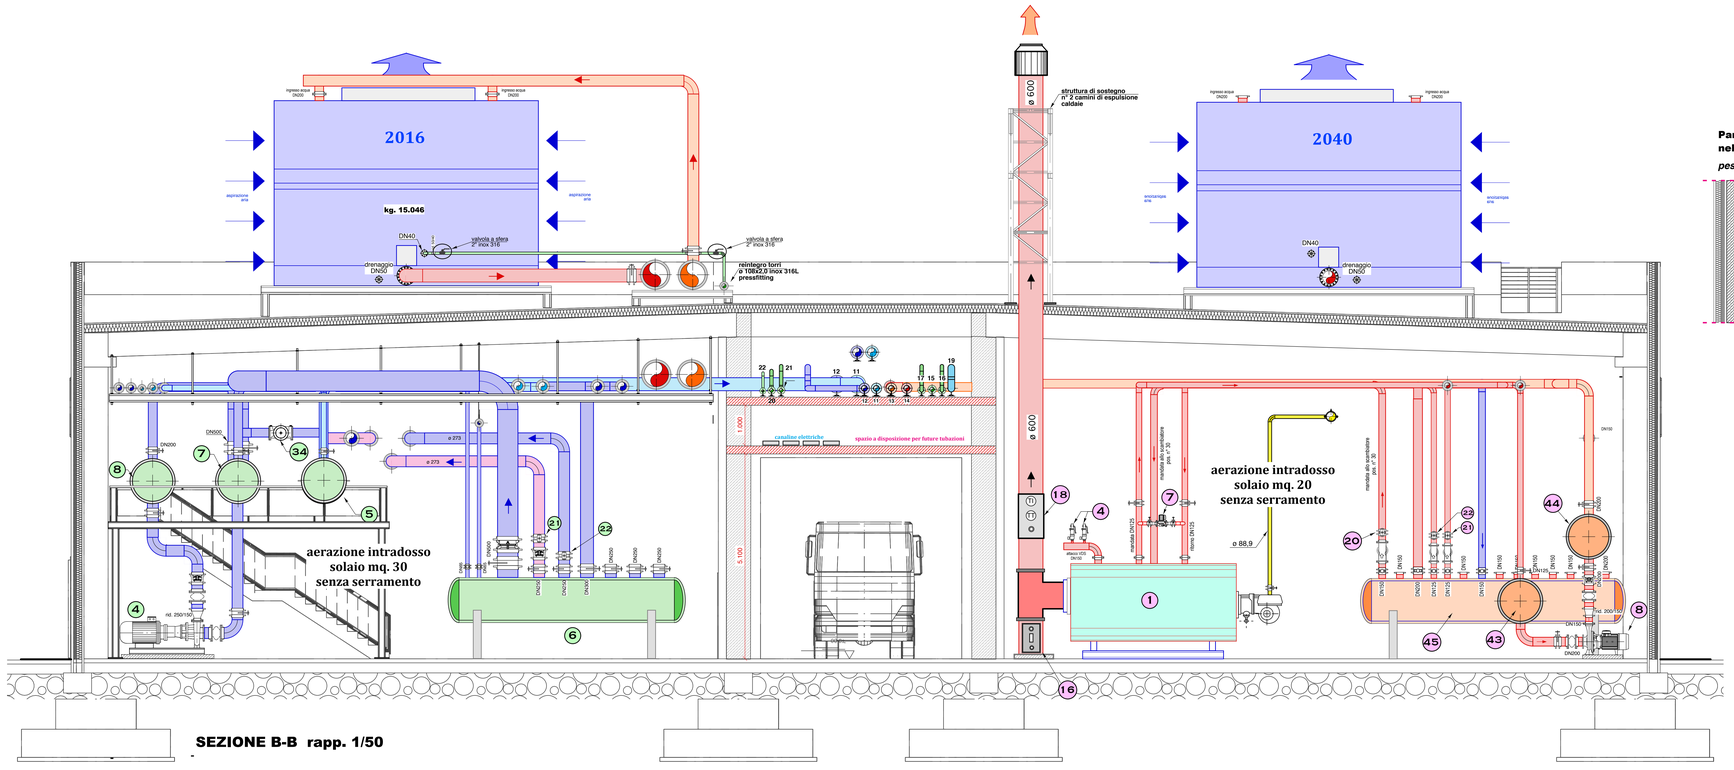

Particolare passaggio tubazioni nel corridoio rapp. 1/25 **1**

peso tubazioni = 2.800 Kg/Mt.

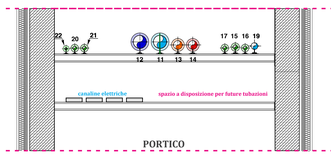

Particolare passaggio tubazioni nel corridoio rapp. 1/25 **2**

peso tubazioni = 2.800 Kg/Mt.

