

NEW BUILDING 4WD

PROGETTO ESECUTIVO

PROPRIETA'

FERRARI S.p.A.
Via Abetone Inferiore 4
41053 Maranello (Mo)
Tel: +39 05 36 94 92 90
Fax: +39 05 36 24 14 76

PROGETTISTA:

PROSPAZIO S.c.a.r.l.
Società Consortile a responsabilità limitata
Via Regina Pacis, 86/b - 41049 Sassuolo (MO)
Tel. +39.0536.91.84.34 - Fax + 39.0536.80.74.16
info@prospazio.com - www.prospazio.com

TIMBRO:

REV.	DATA	DESCRIZIONE
2	**31/10/2014**	AGGIORNAMENTO PER NUOVO SITO
1	**17/10/2014**	REVISIONE
0	**30/09/2014**	EMISSIONE

OGGETTO: **Impianti Meccanici**

Sezione generale impianti B2


SCALA **1/50**

Commessa Nr: P604/14


Codice Elaborato:

M - 02 . 14 . 2


PARTICOLARE TRAVE FREDDA

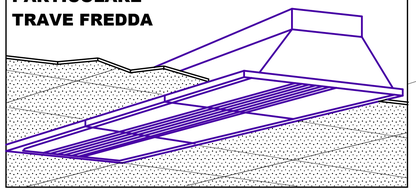

PARTICOLARE COLLEGAMENTO TRAVI FREDDE

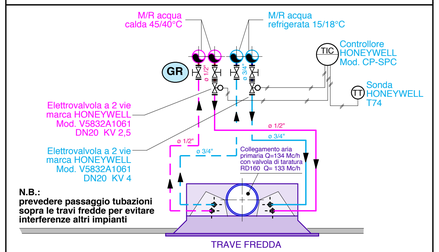

N.B.:
prevedere passaggio tubazioni sopra le travi fredde per evitare interferenze altri impianti

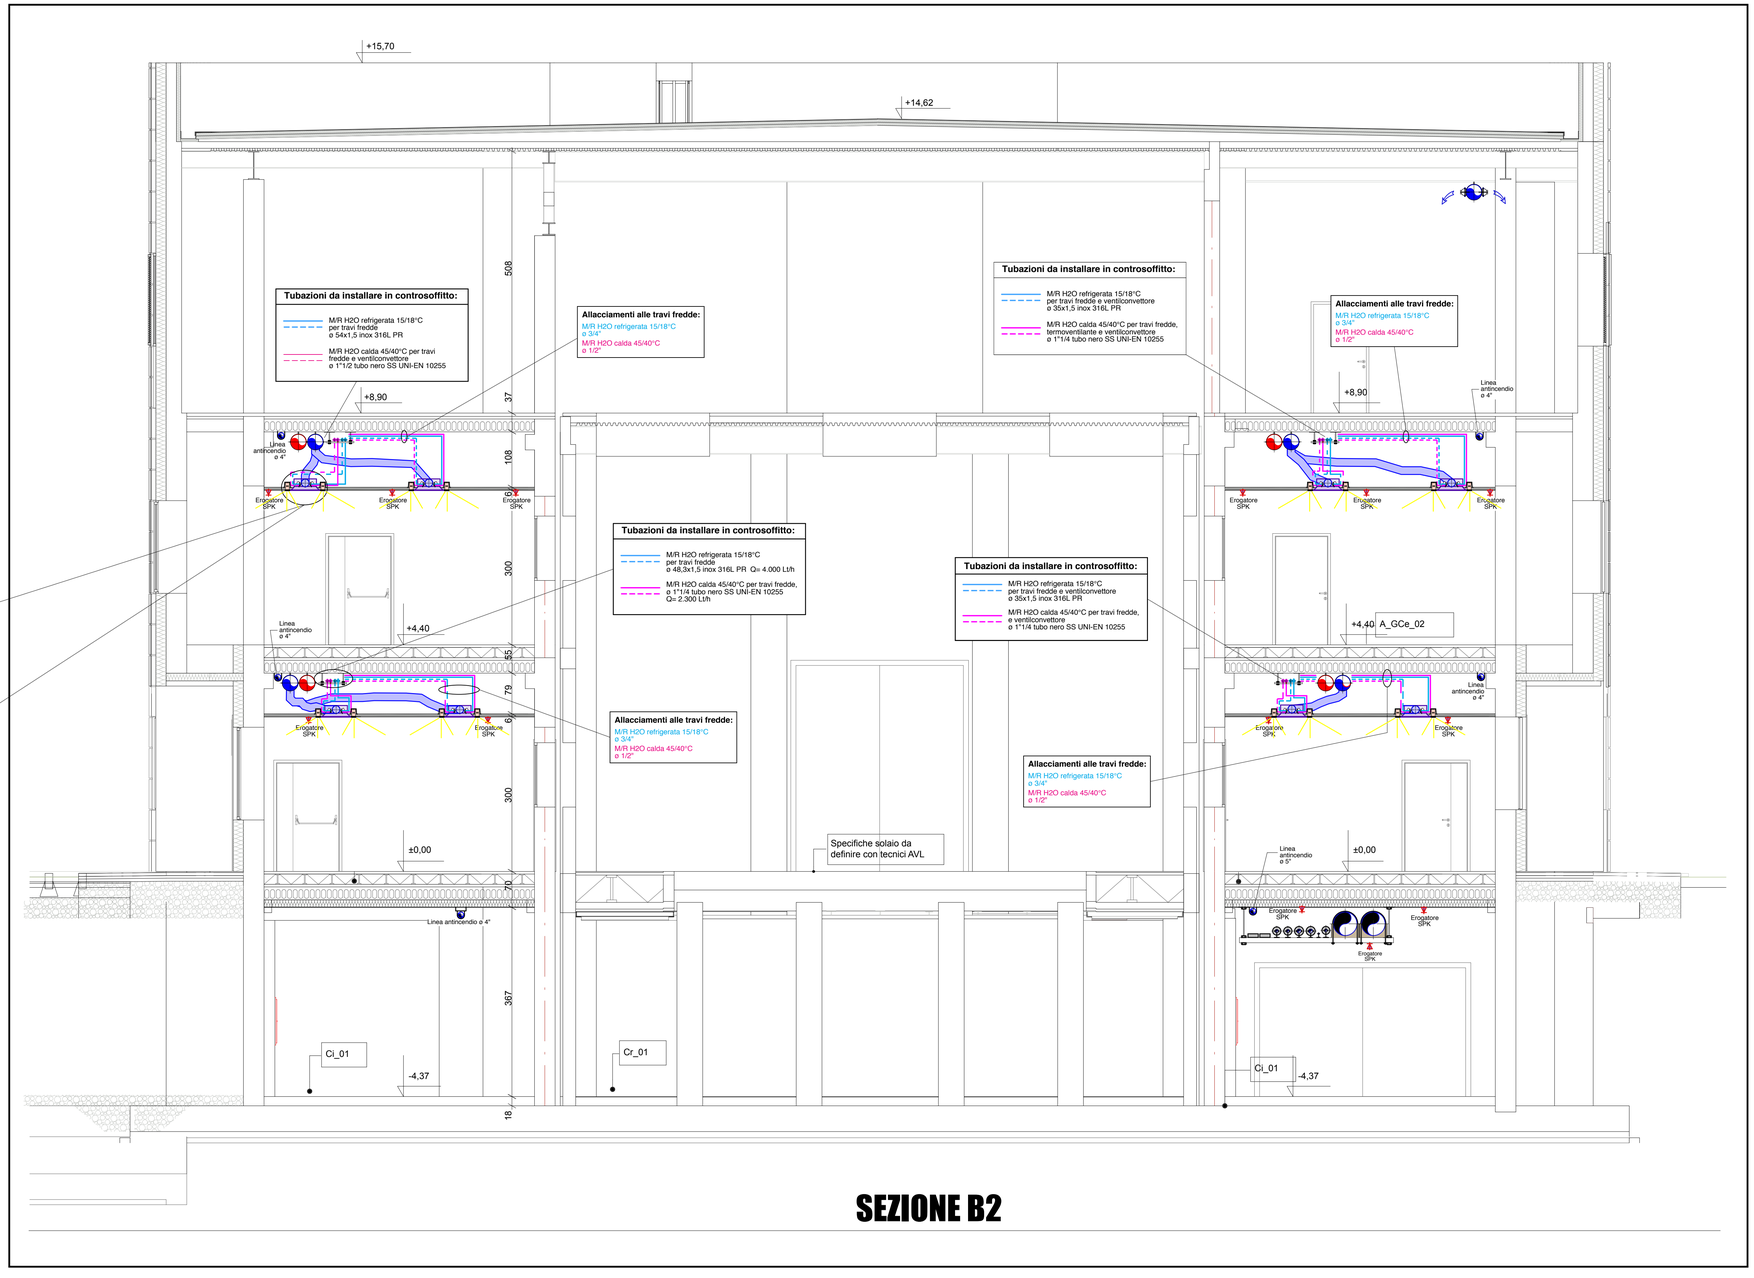

SEZIONE B2