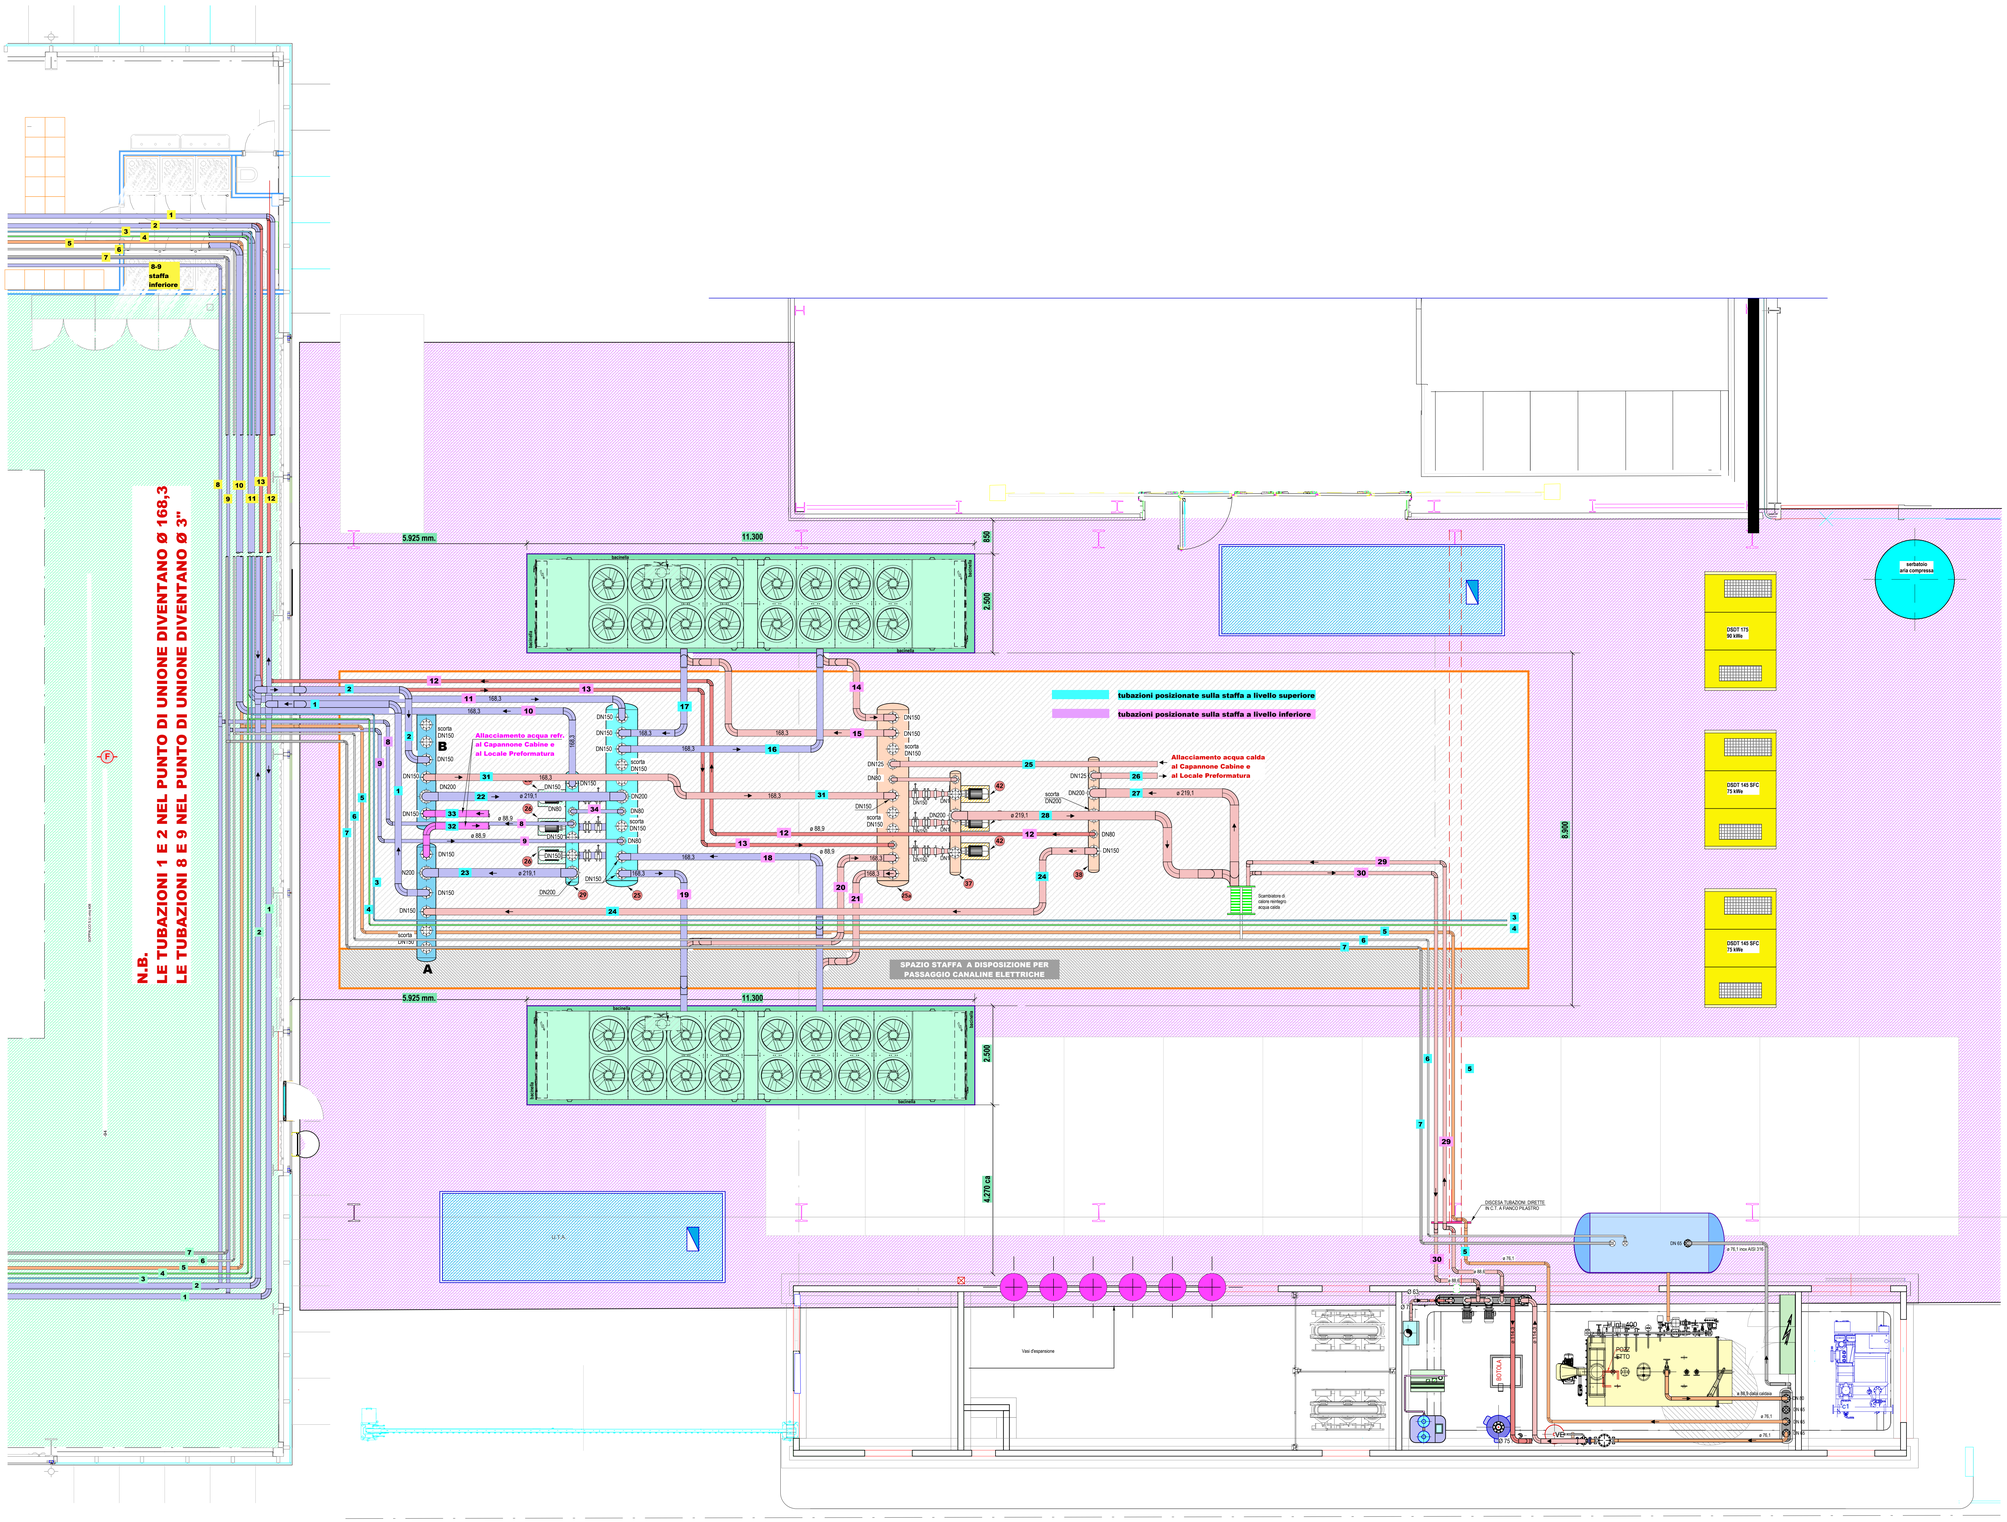


Comune di MODENA
Provincia di Modena

PROGETTO DI RIQUALIFICAZIONE DI AREE PRODUTTIVE
in via Del Tirassegno angolo via Delle Suore
ai sensi della L.R. 20/2000 ART. A-14 BIS

Data: Ottobre 2017

Proprietà:	Committente:
C.P.C. s.r.l	C.P.C. s.r.l

Ubicazione:	Ubicazione:
Via Del Tirassegno angolo Via delle Suore 41122 Modena	Via Del Tirassegno, 55 41122 Modena

Elaborato

M21.5

Pianta soppalco esterno -COSTRUTTIVO-

- Stato di Progetto -
CAPANNONE PRESSE
Tav. N° 40-05749

disegnatore: Annalisa

Scala 1/50

Studio Associato
BURANI e NOCETTI
Periti Industriali Termotecnici
Via P. Giardini, 428
41124 MODENA
poaolo@studioburani.it
matteo@studioburani.it
059/346292