

PIANO INTERRATO -4,25 Mt.

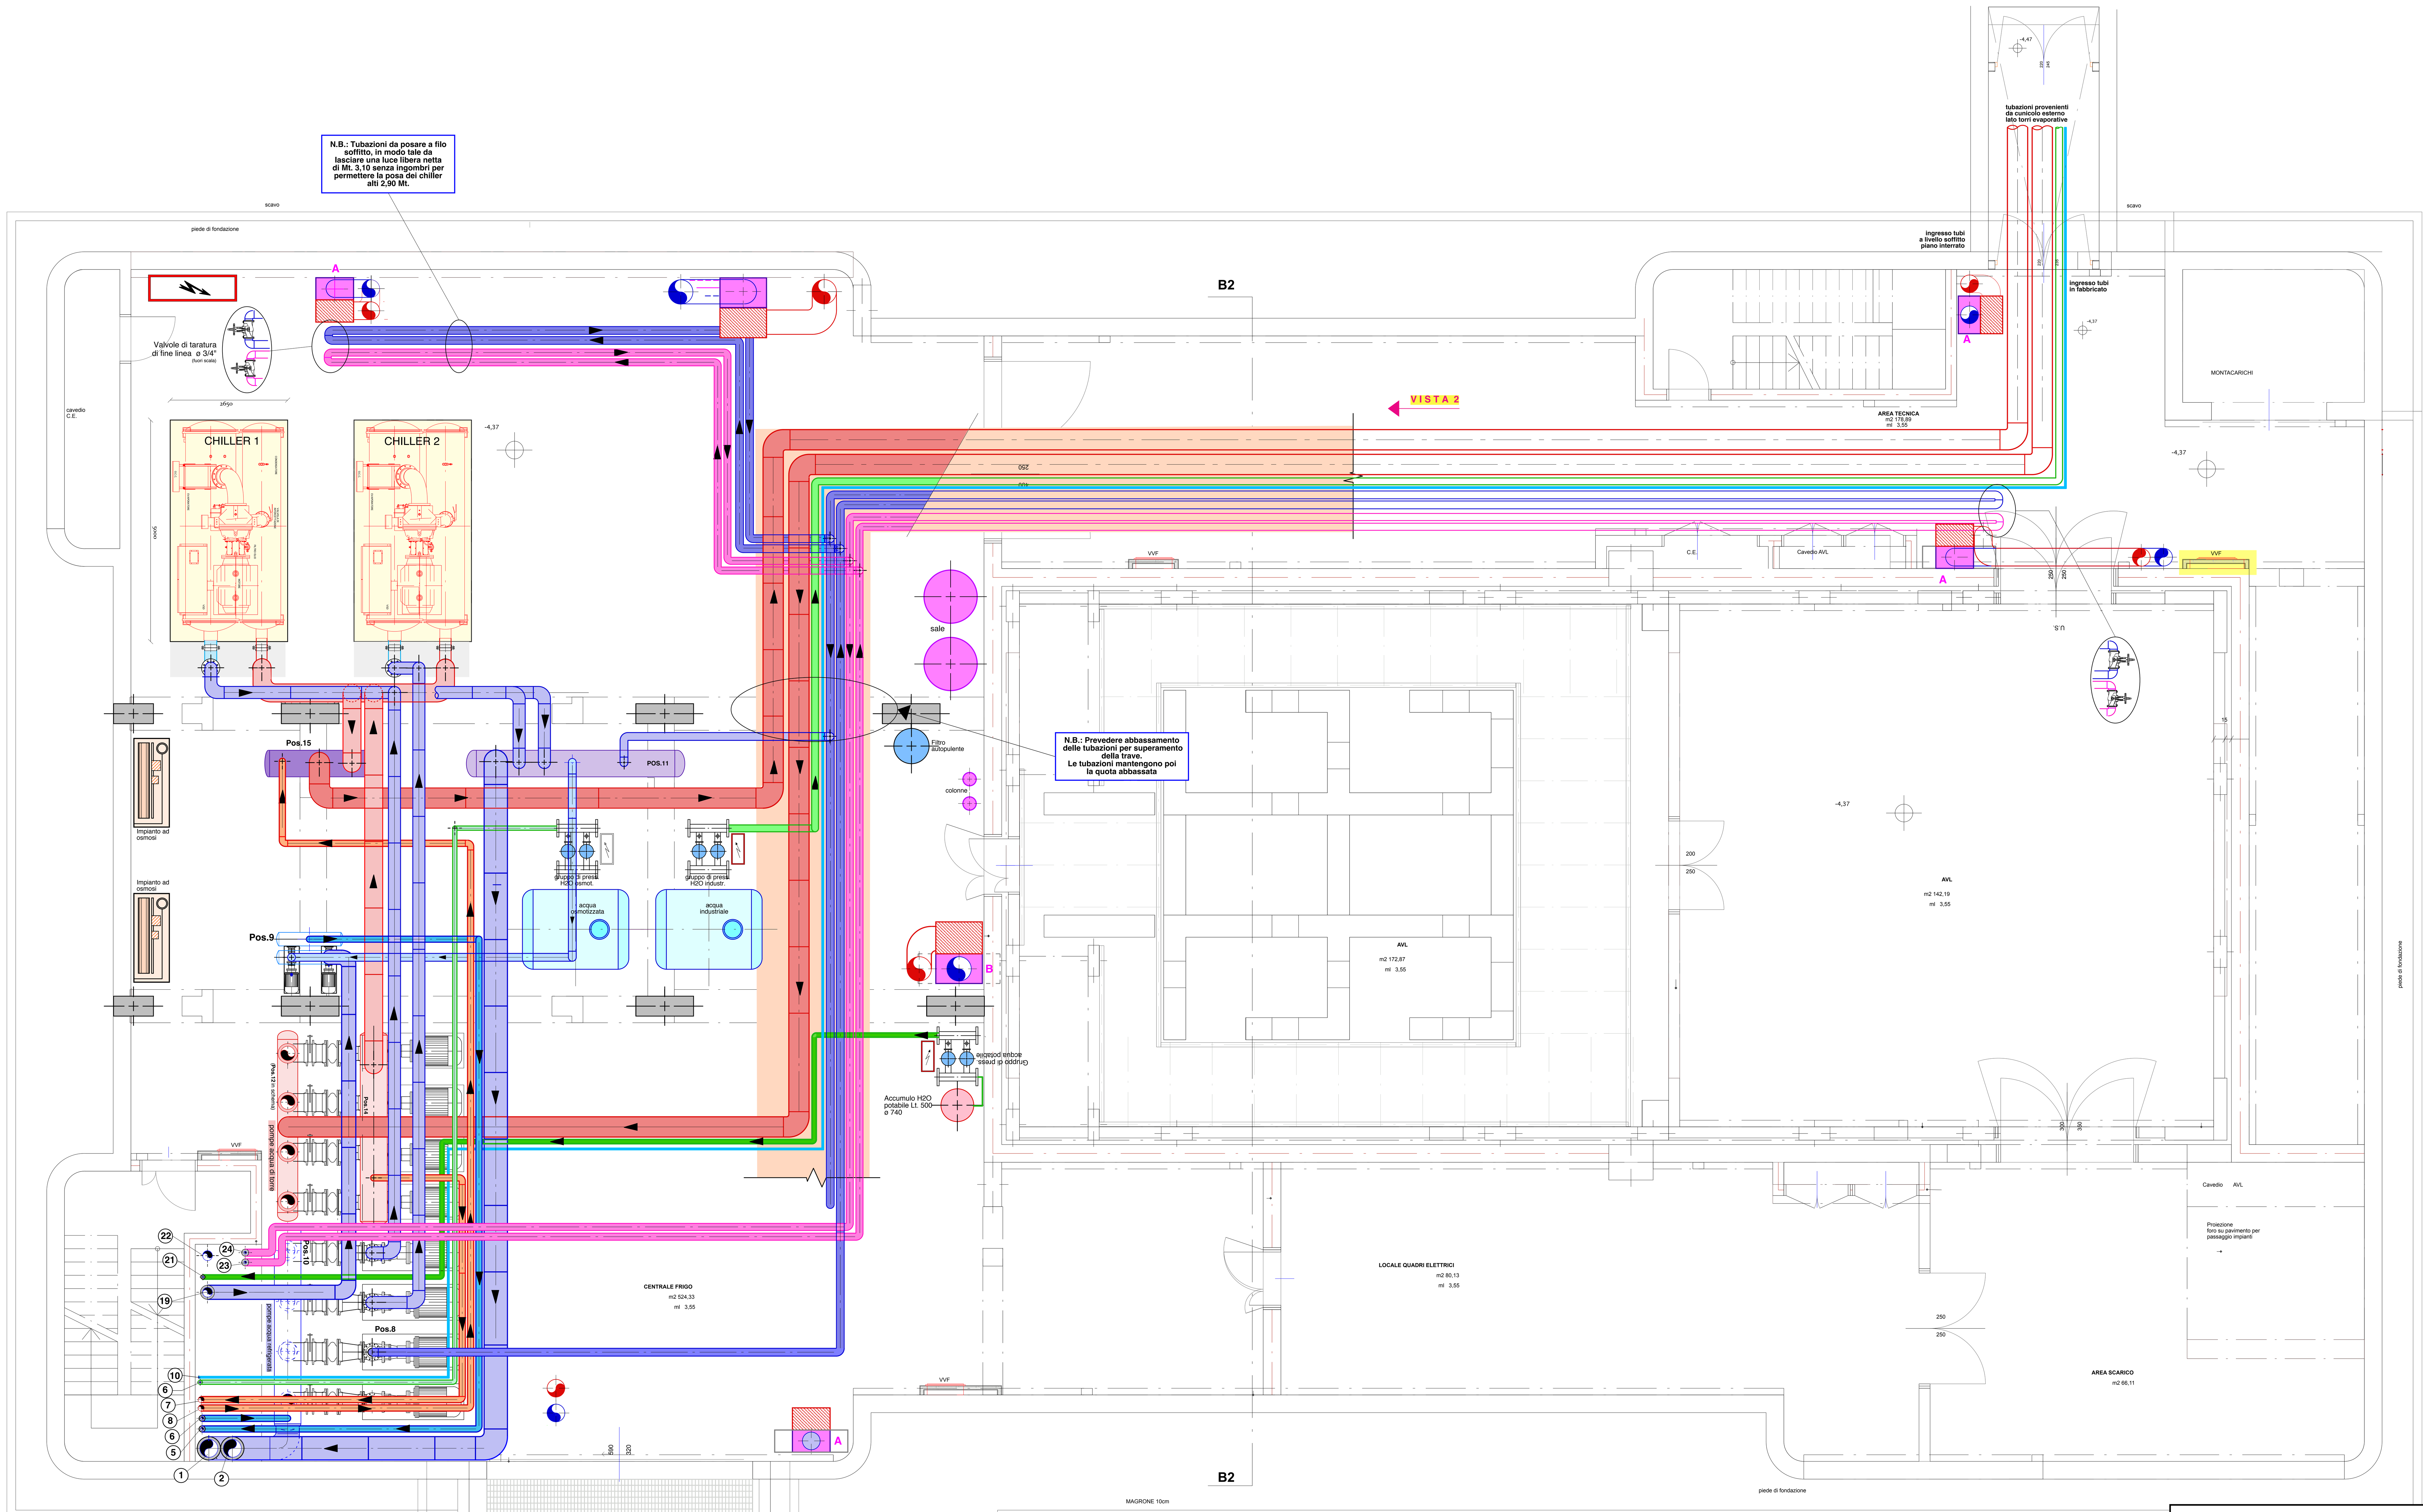


PARTICOLARE VISTA 2 scala 1/20

Peso 1.120 Kg/Mt.

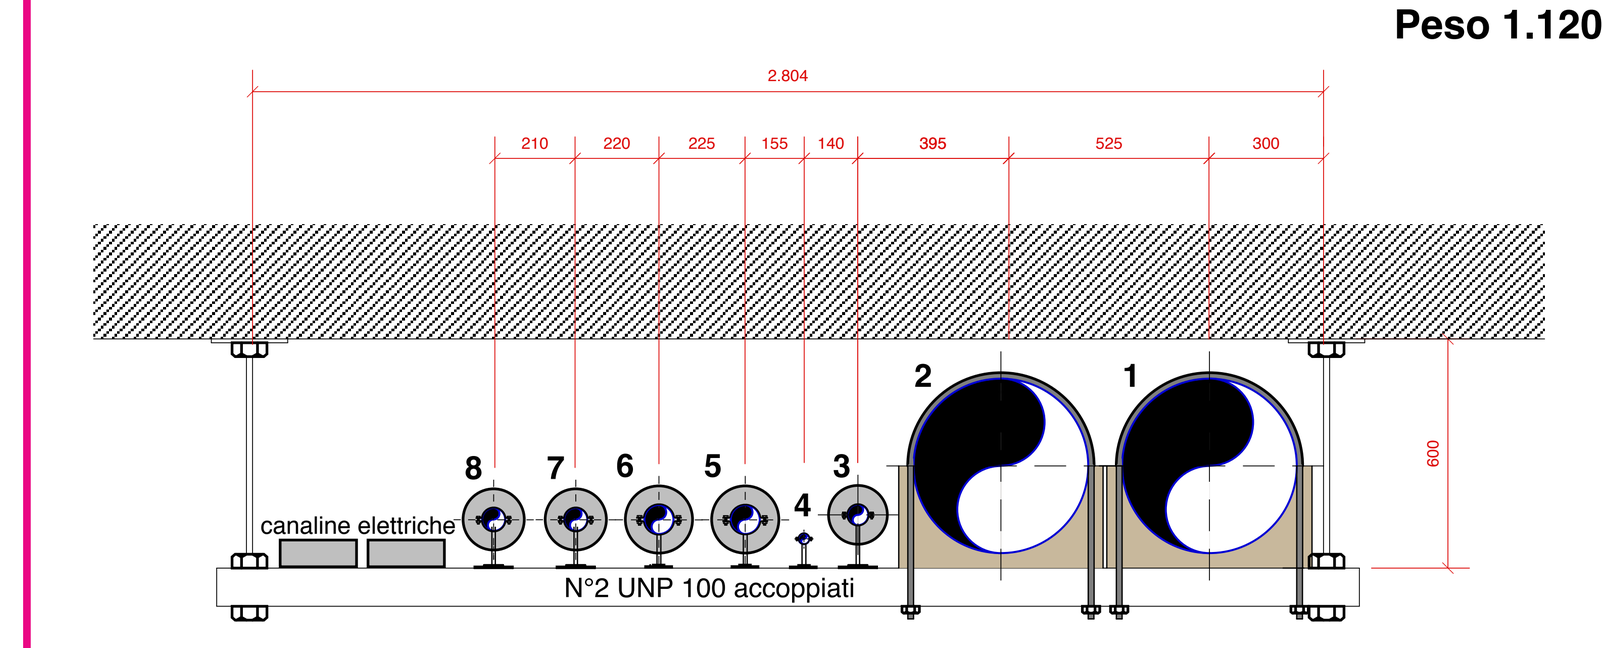

1. Mandata acqua di torre 30°C ø 457,2 inox 316
2. Ritorno acqua di torre 35°C ø 457,2 inox 316
3. Reintegro torri ø 54 + 50 isolamento inox 316L Pressfitting
4. Aria compressa ø 28 inox 316L Pressfitting
5. Mandata acqua refrigerata alle termoventilanti ø 76,1 + 50 isolamento inox 316L Pressfitting
6. Ritorno acqua refrigerata dalle termoventilanti ø 76,1 + 50 isolamento inox 316L Pressfitting
5. Mandata acqua calda alle termoventialnti ø 60,3 + 50 isolamento tubo nero SS UNI-EN 10255
7. Ritorno acqua calda dalle termoventilanti ø 60,3 + 50 isolamento tubo nero SS UNI-EN 10255

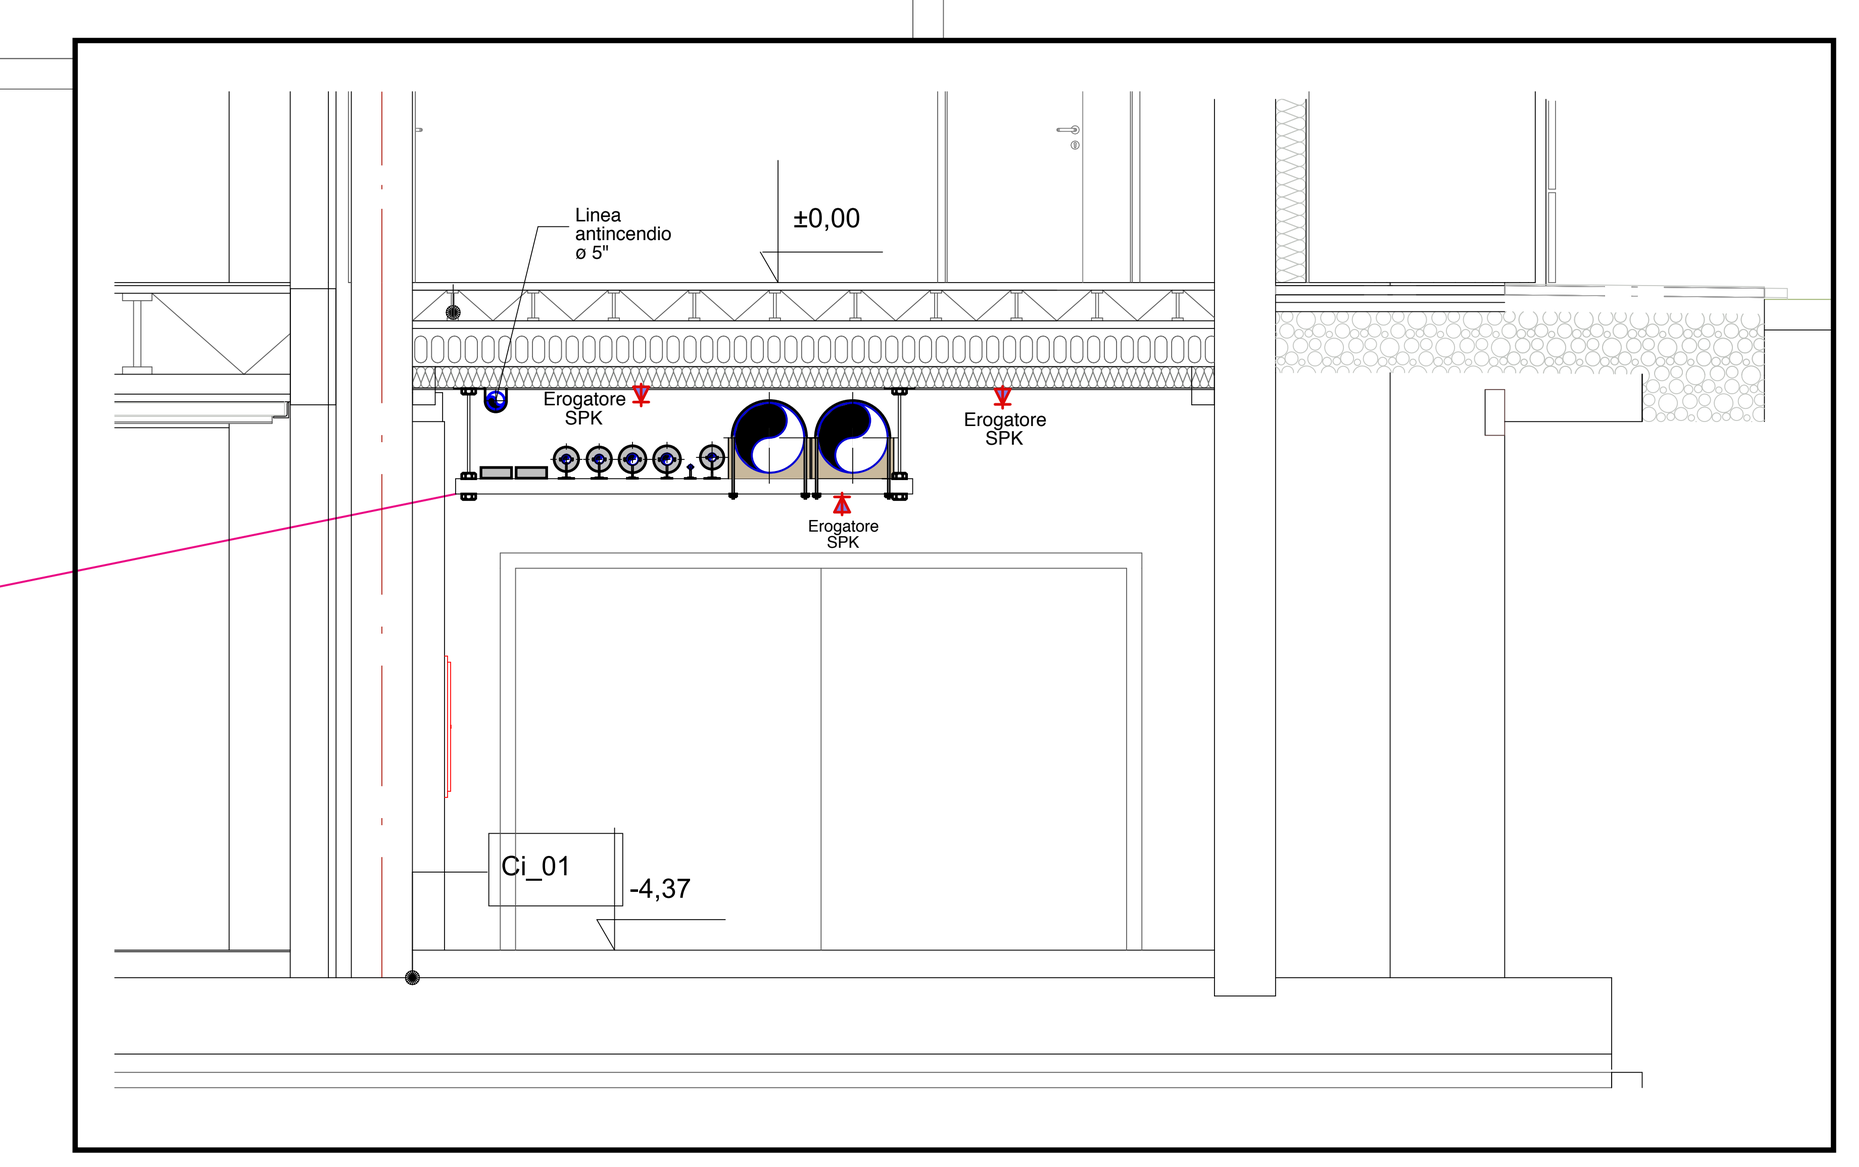



NEW BUILDING 4WD

PROGETTO ESECUTIVO

PROPRIETA'	PROGETTISTA:	TIMBRO:
FERRARI S.p.A. Via Abetone Inferiore 4 41053 Maranello (Mo) Tel: +39 05 36 94 92 90 Fax: +39 05 36 24 14 76	PROSPAZIO ARCHITECTURE - ENGINEERING. PROSPAZIO S.C.a.r.l. Società Consortile a responsabilità limitata Via Regina Pacis, 86/b - 41049 Sassuolo (MO) Tel. +39 0536 91.94.34 - Fax + 39 0536 80.74.16 info@prospazio.com - www.prospazio.com	

OGGETTO: Impianti Meccanici

Costruttivo impianto centrale frigorifera e idrica

REV.	DATA	DESCRIZIONE
2	31/10/2014	AGGIORNAMENTO PER NUOVO SITO
1	17/10/2014	REVISIONE
0	30/09/2014	EMISSIONE

SCALA 1/50

Commessa Nr: P604/14

Codice Elaborato: **M - 02 . 8 . 2**